




Εμβαδόν οικοπέδου ΑΒΓΔΑ = 389,82 μ²
Εμβαδόν κτιρίου ΕΖΗΘΕ = 67.50 μ²

ΙΔΙΟΚΤΗΣΙΑ ΔΕΗ

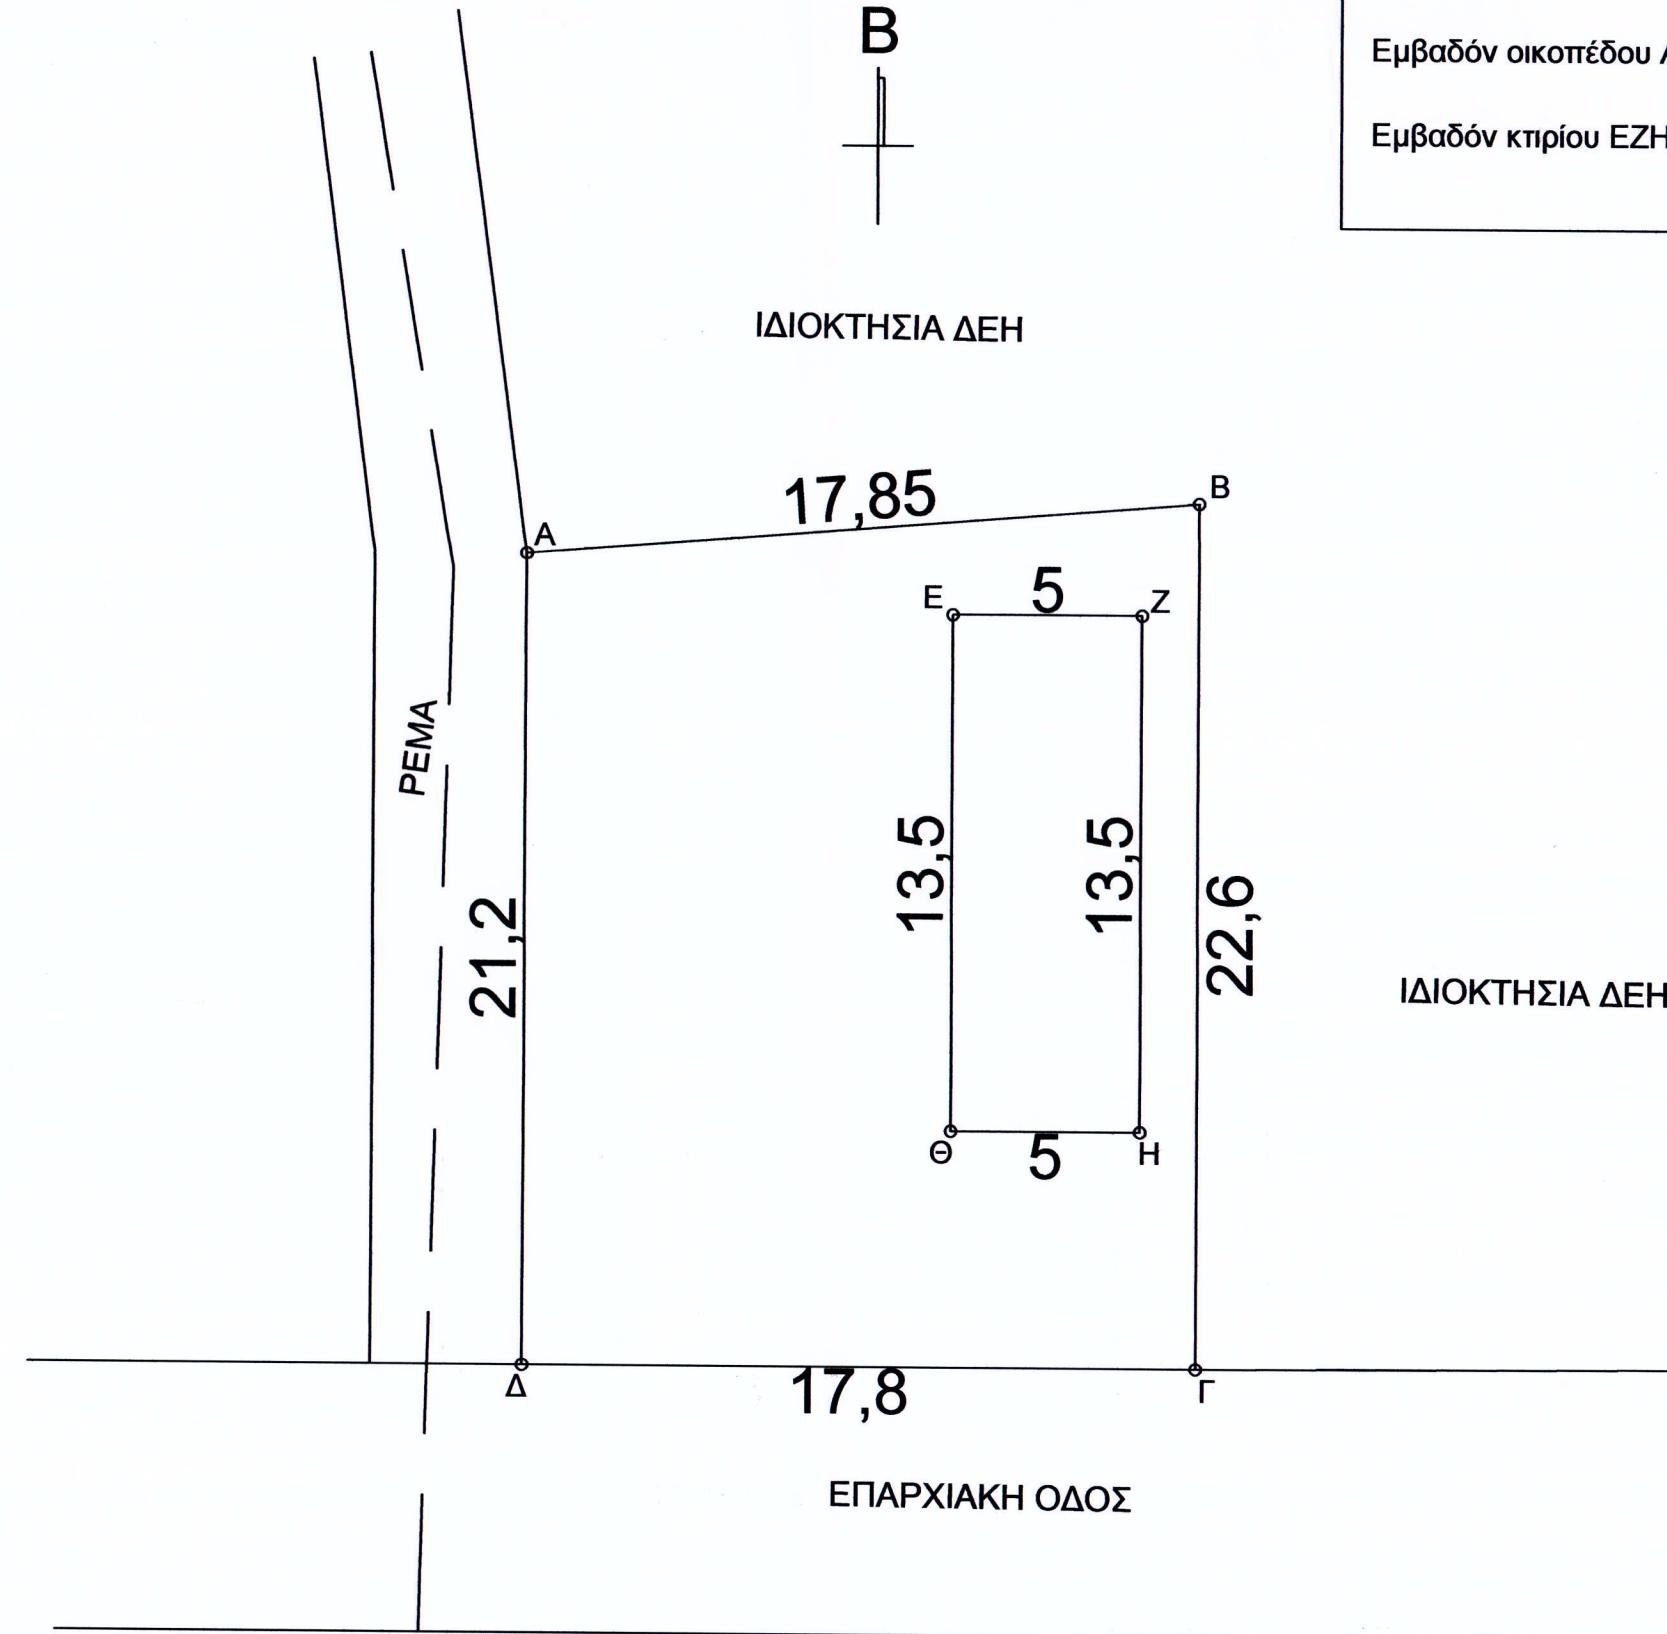

ΙΔΙΟΚΤΗΣΙΑ ΔΕΗ

ΕΠΑΡΧΙΑΚΗ ΟΔΟΣ

ΠΑΡΑΛΙΑ

ΘΑΛΑΣΣΑ